


清远市清城区龙塘镇落实前地块土地使用规划局部图 (LS01)

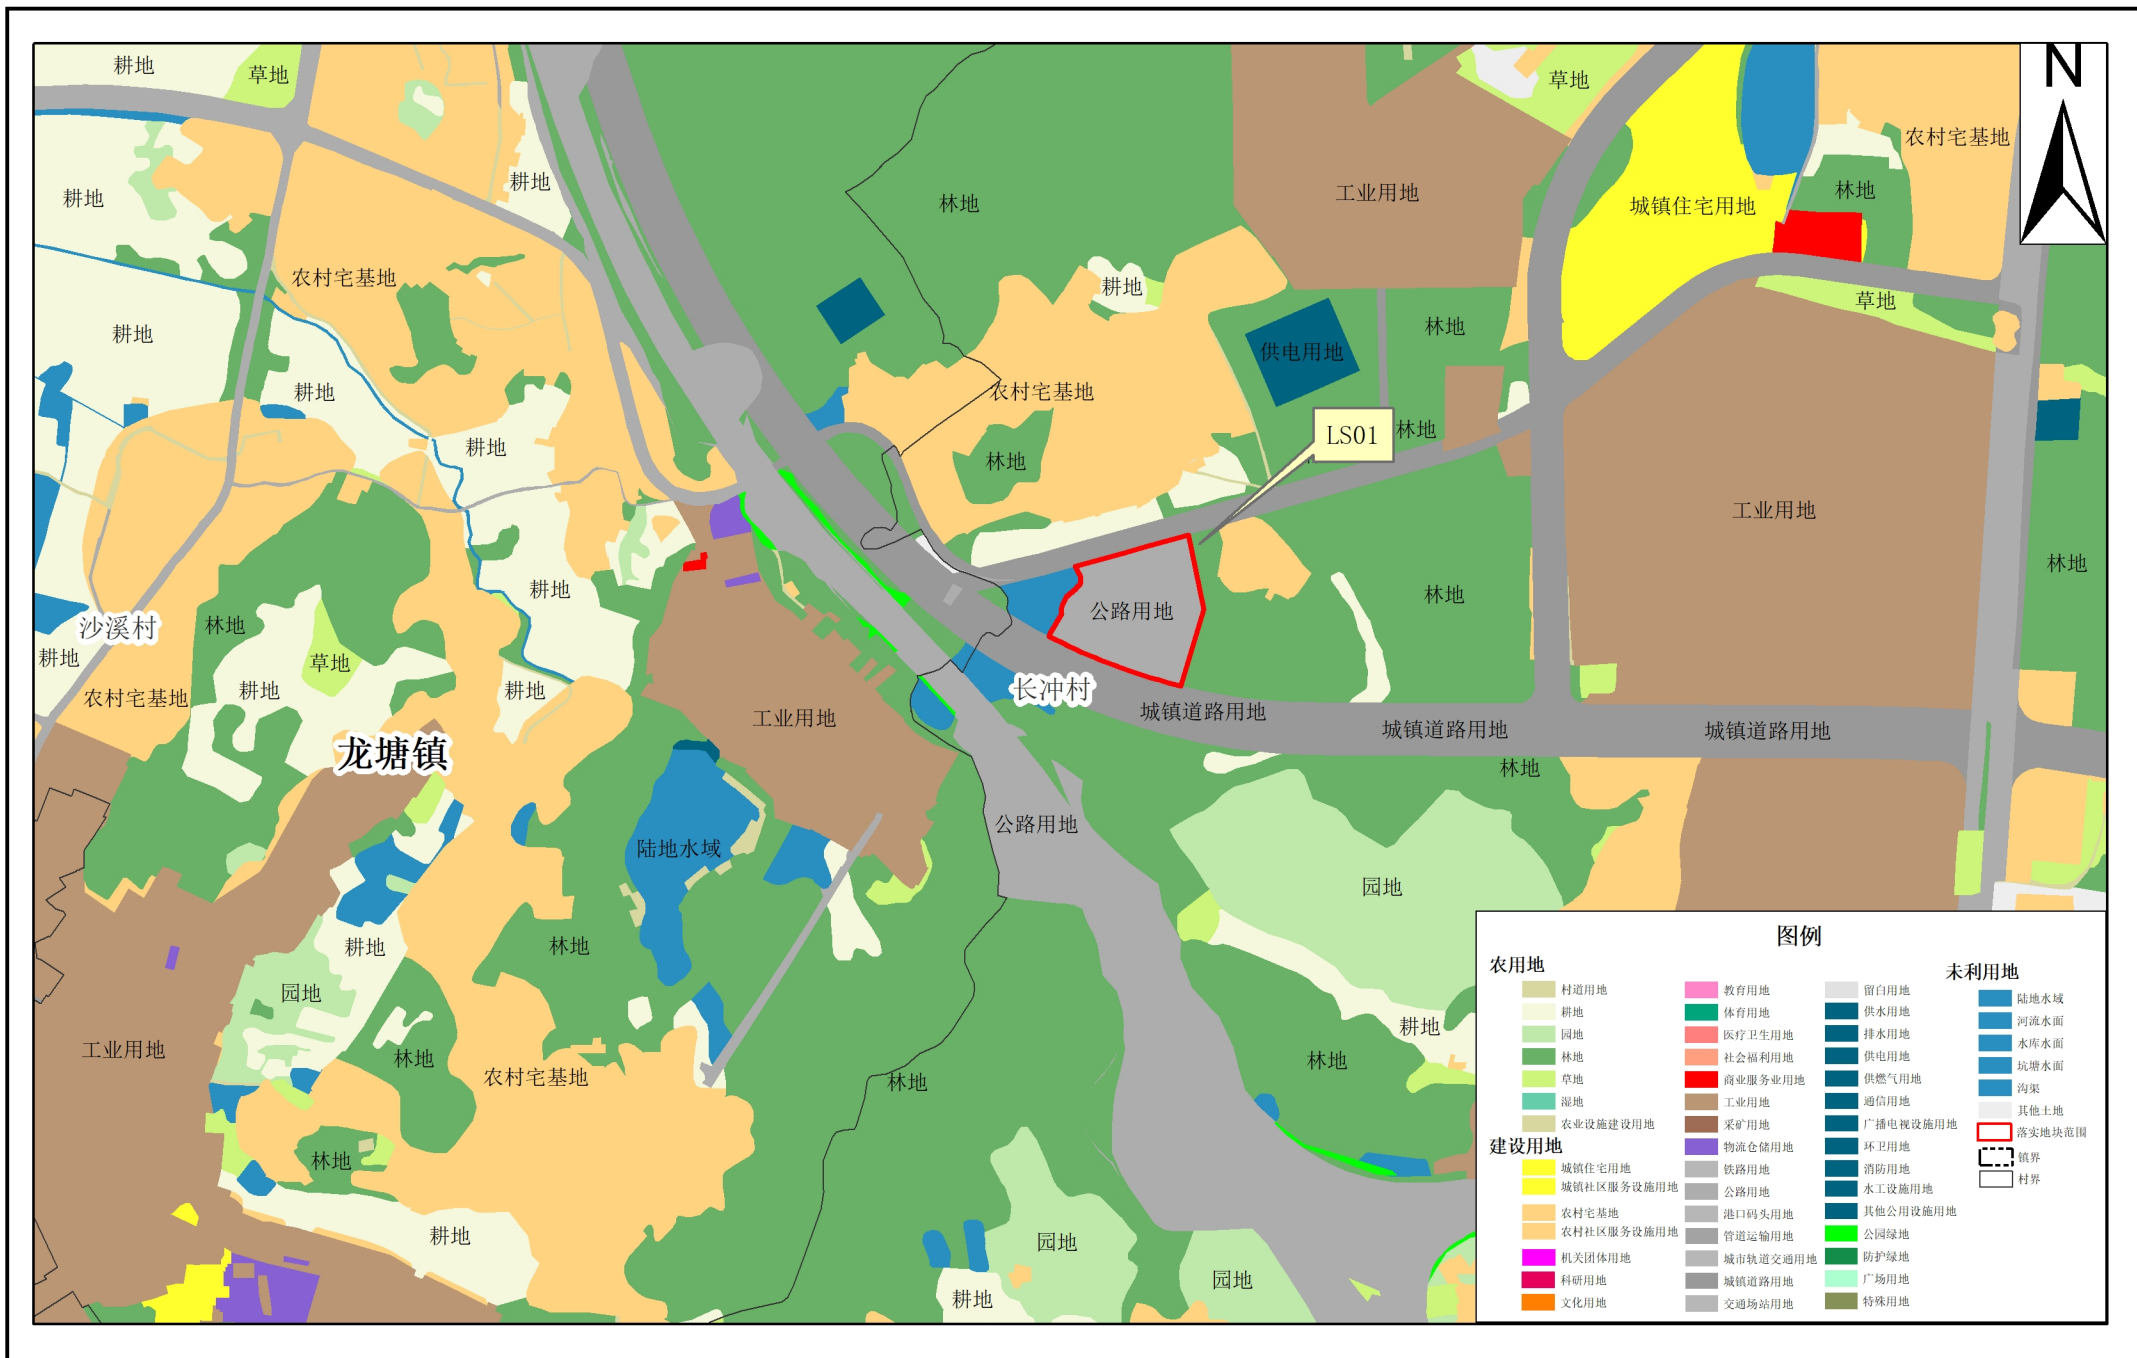

2000国家大地坐标系
1985国家高程基准

1:10,000