


# 清远市清城区龙塘镇落实后地块土地使用规划局部图 (LS01)

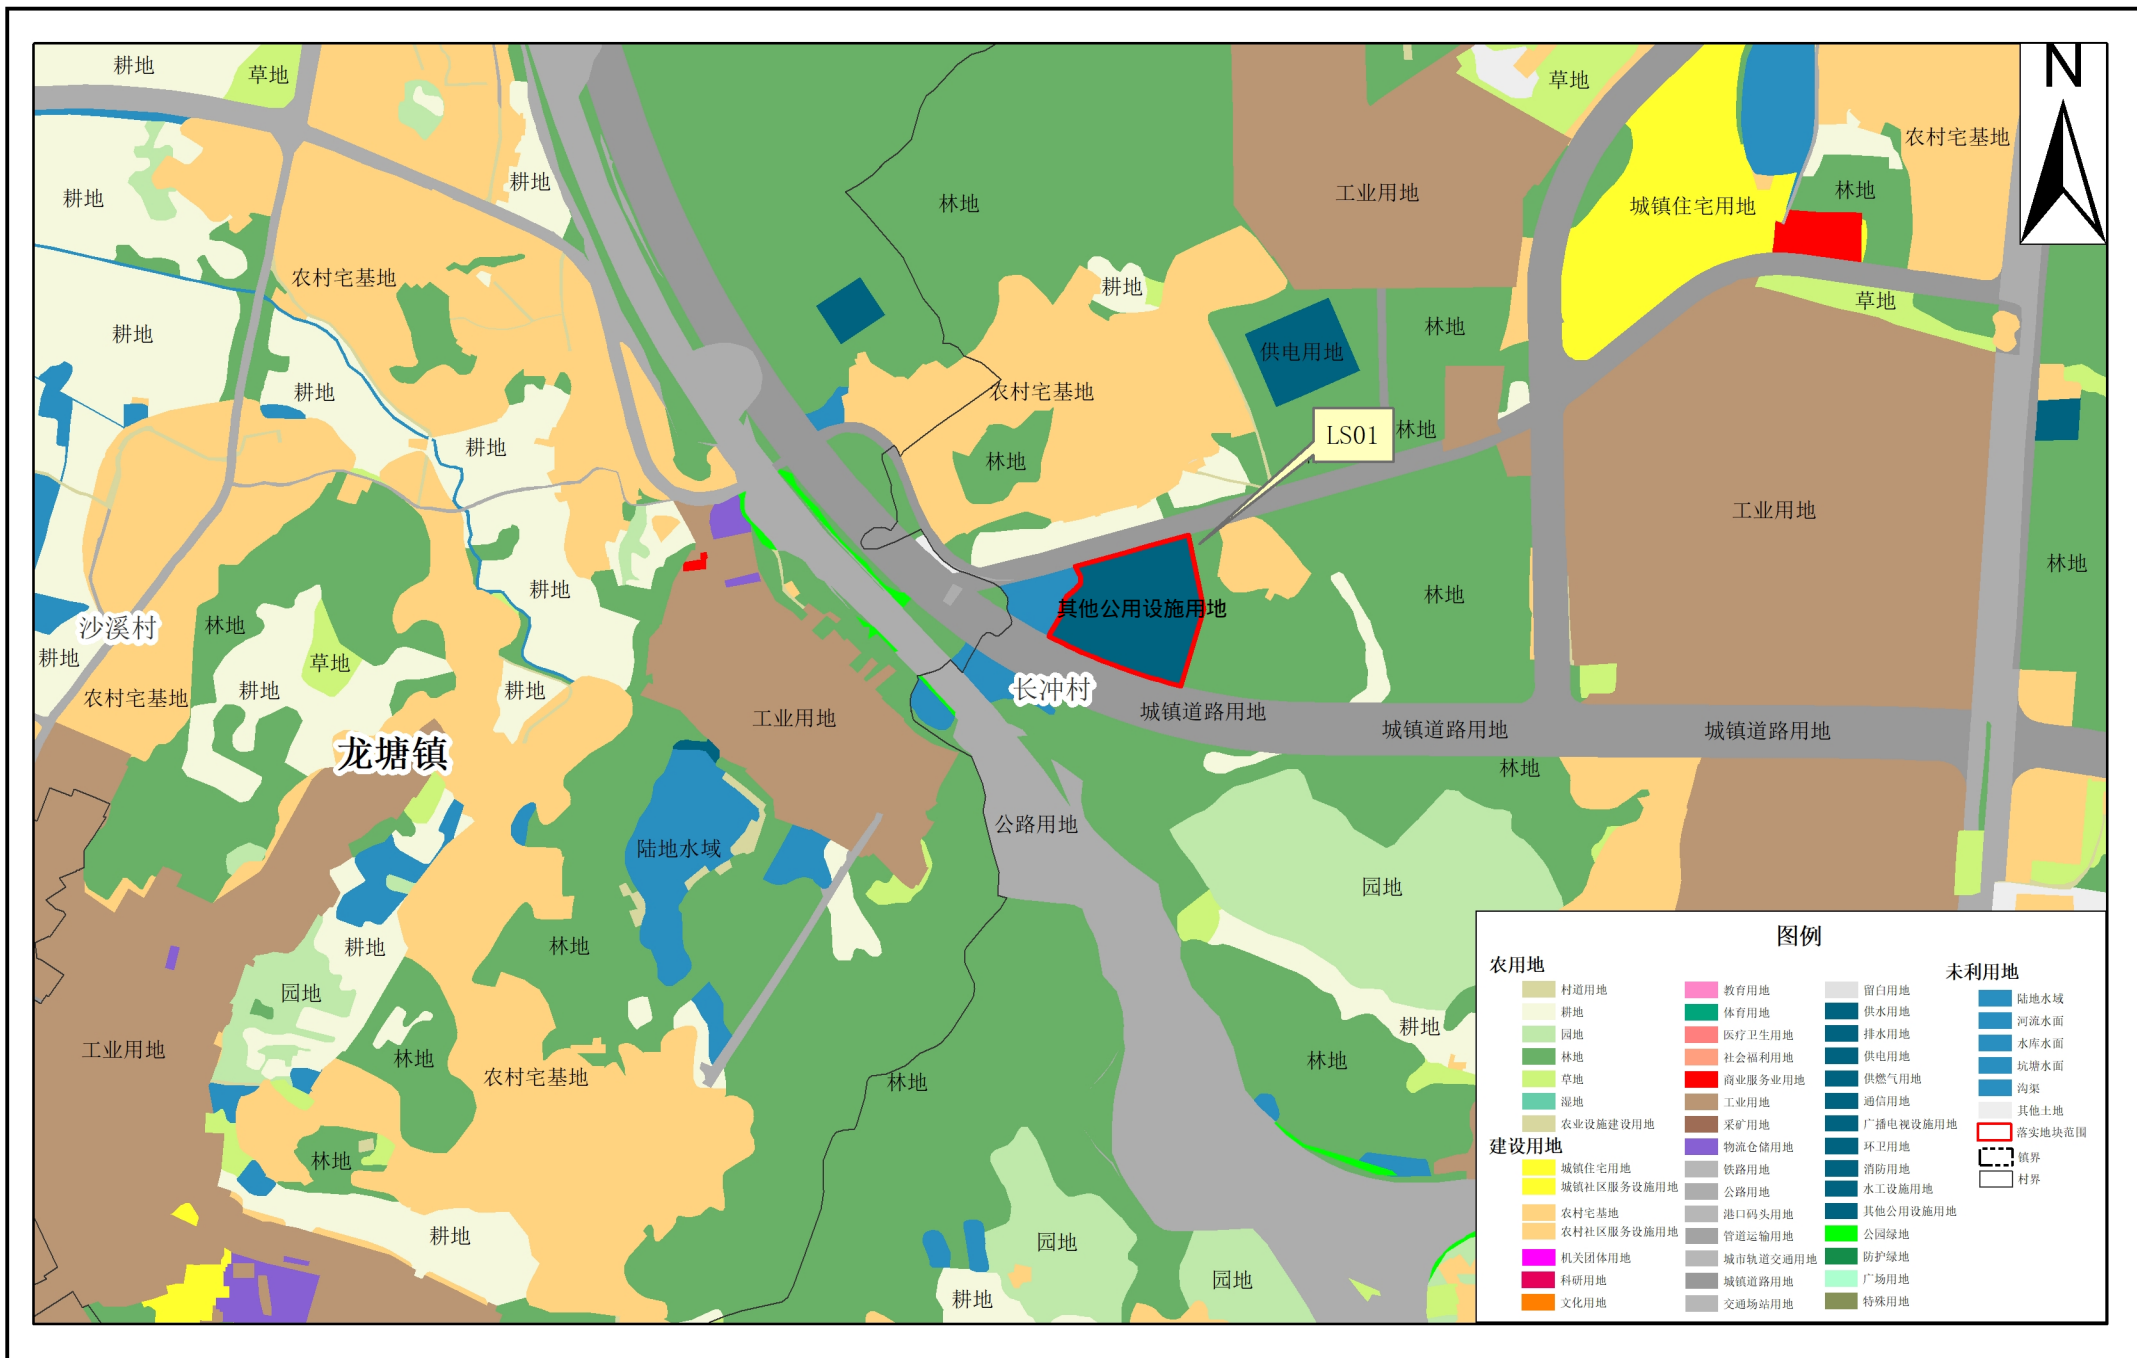

2000国家大地坐标系  
1985国家高程基准

1:10,000